



Grundriss

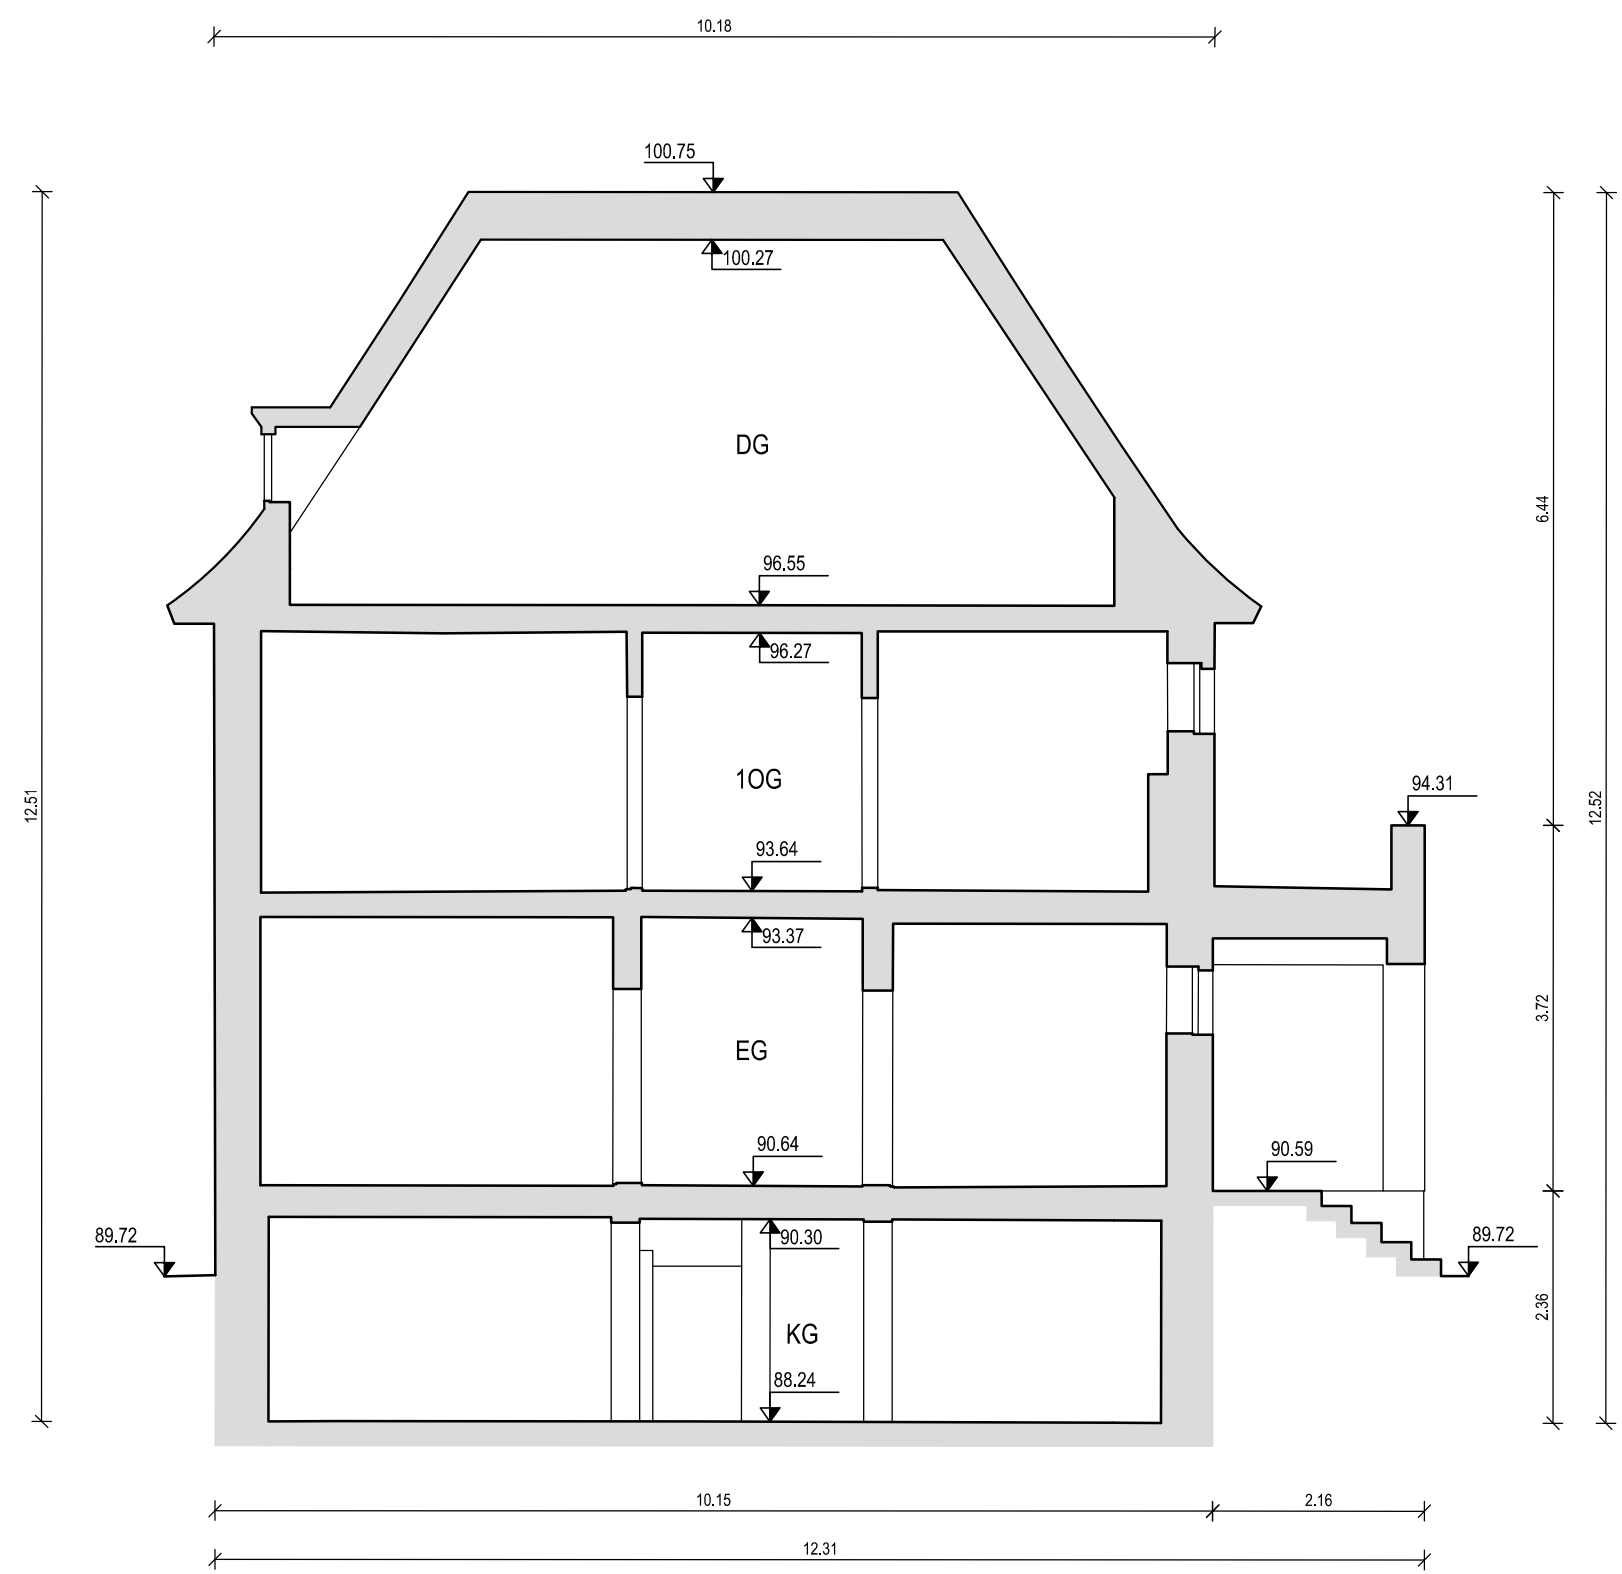

Vertikalschnitt

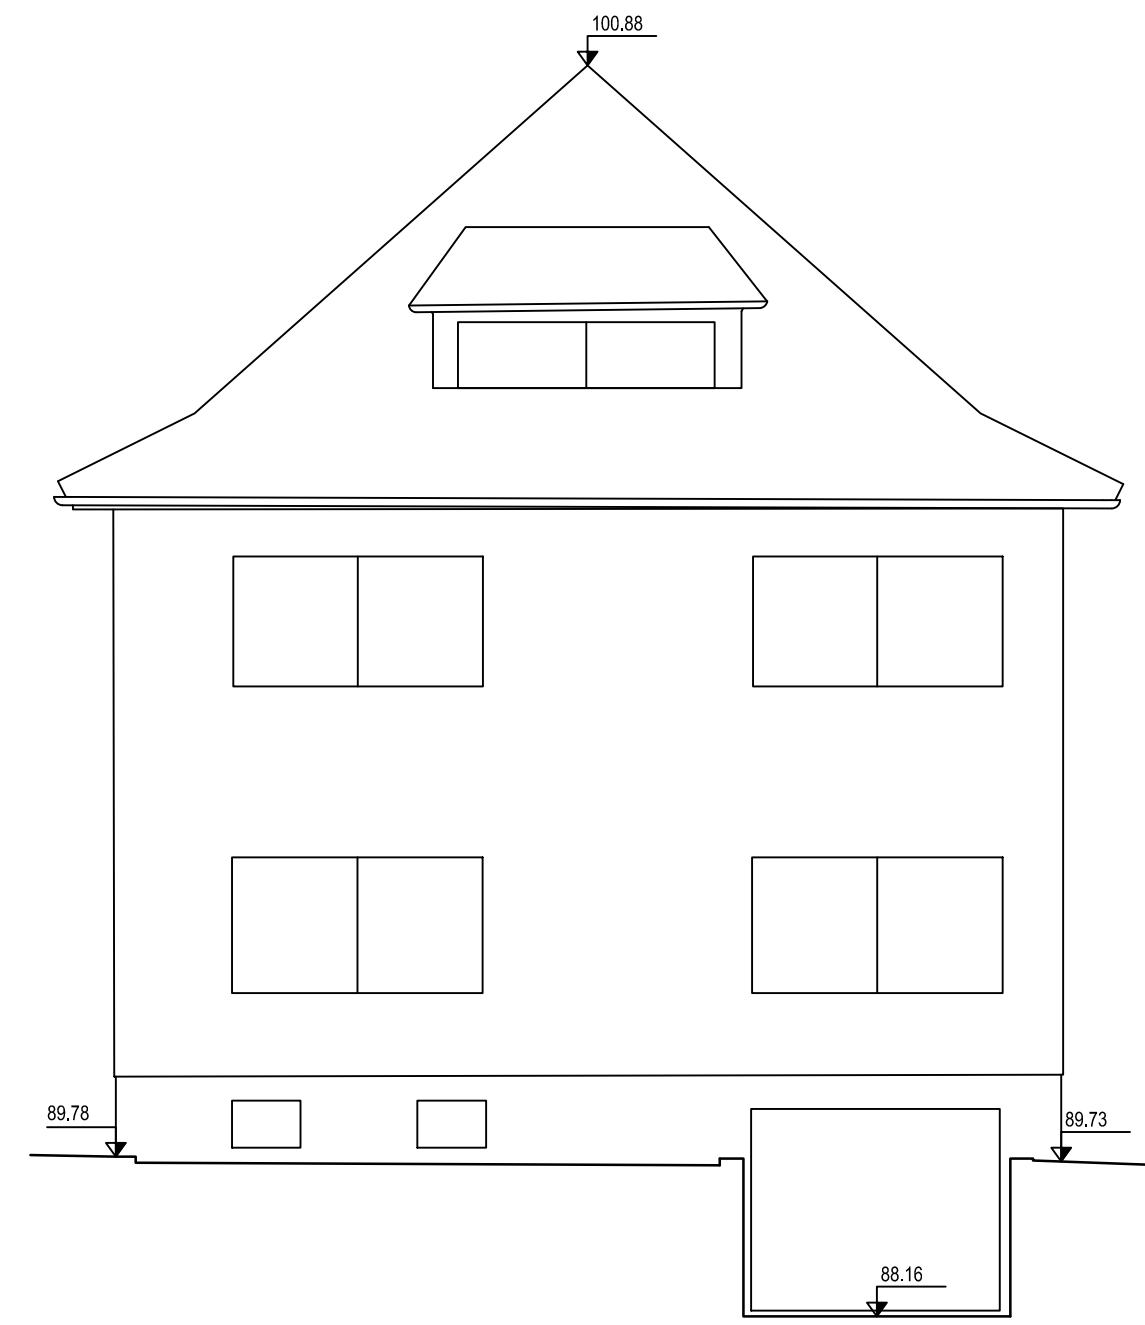

Ansicht



Laserscanning Europe GmbH
 Gustav-Ficker-Straße 62, D-39120 Magdeburg
 Phone: +49(0)391-62 69 96 0, Fax: +49(0)391-250 90 51
WWW.LASERSCANNING-EUROPE.COM

Projekt: Musterstadt
 Gebäudebestandsvermessung
 Genauigkeitsklasse NIEDRIG

Bundesland	Sachsen-Anhalt	Auftrags-Nr.	AU-1234
Blattanzahl	1	Maßstab	1: ohne
Format	297 x 841	gezeichnet	LSE
Lagebezug	Lokal	Index	ohne
Höhenbezug	lokal	Datum	xxxxxxx